
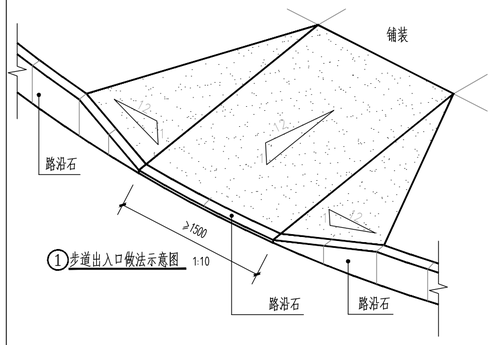



①步道出入口做法示意图 1:10

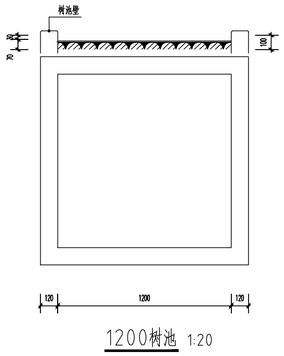

1200树池 1:20

图例

- 仿石砖（广场）
- 仿石砖（步道）
- 沙铺步道砖（业主自选）
- 原土松填，业主自选种植
- 铺熟化树皮
- 树池（池内铺熟化树皮）
- 300高花池

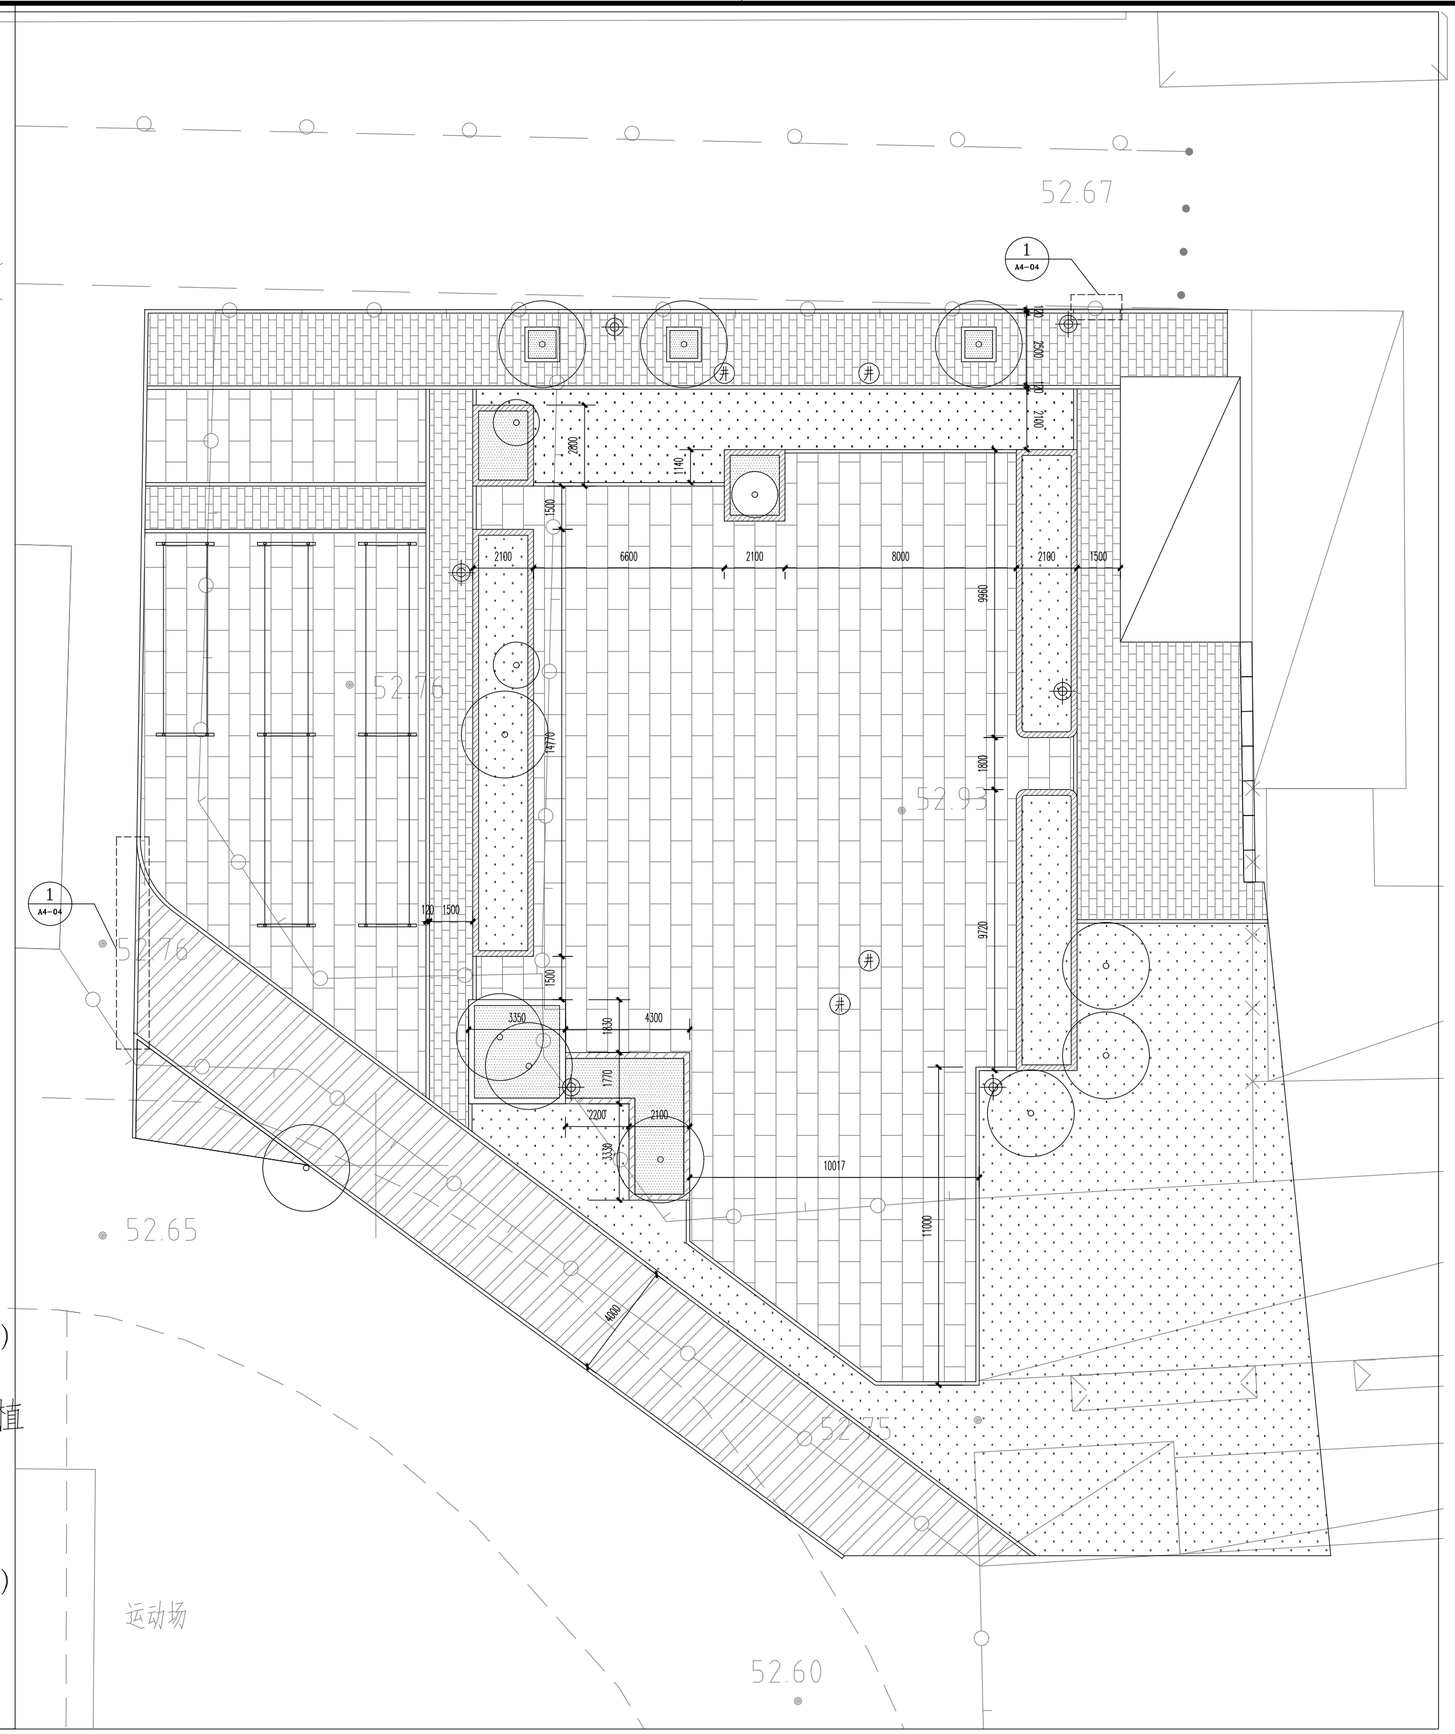

北京交大建筑勘察设计院有限公司
Beijing Jiaoda Architectural Design & Engineering Survey Co.,Ltd.

国家建筑工程（甲级）设计证书号：A111011389
National Architectural Design Licence No.(Grade 1st):A111011389
城乡规划编制（乙级）资质证书号：京自资规乙字23110066
Planning Design Certification Licence No.(Grade 2nd): 23110066

合作设计单位 CO-DESIGNER

设计总负责人 CHIEF ARCHITECT

警示及说明：

本套图纸须经国家有关部门批准方可施工！
切勿量度图纸，所有尺寸以图中标注尺寸为准！
本套图纸版权归设计院所有，如遇疑问敬请垂询。

WARNING AND NOTES:
This drawing CANNOT be used for construction unless approved and authorised by government! DONOT scale from drawing. All dimensions must be based on figures in drawing. Copyright of this drawing is reserved by BJJD ADES. Please contact us if you have any question.

会签 MULTI-DISCIPLINE SIGNATURES

总图 GENERAL PLAN		建筑 ARCHITECTURE	
结构 STRUCTURE		给排水 PLUMBING	
电气 ELECTRICAL		暖通空调 MECHANICAL	
电讯 TELECOM			

设计人 DESIGNED		
校对人 CHECKED		
专业负责人 CHIEF		
专业审核人 APPROVED		
专业审定人 AUTHORIZED		
项目负责人 PROJECT CHIEF		
项目设计号 DESIGN NO.		
建设单位 CLIENT	北京工商大学	
项目名称 PROJECT NAME	阜成路东校区东门小广场环境整治	
子项名称 SUB-PROJECT NAME	——	

图纸名称 DRAWING TITLE.

改造后场地铺装平面图

设计阶段 JOB STAGE	施工图	日期 DATE	202608
专业 DISCIPLINE	建筑	比例 SCALE	1:150
图号 DRAWING NO.	A4-04		