


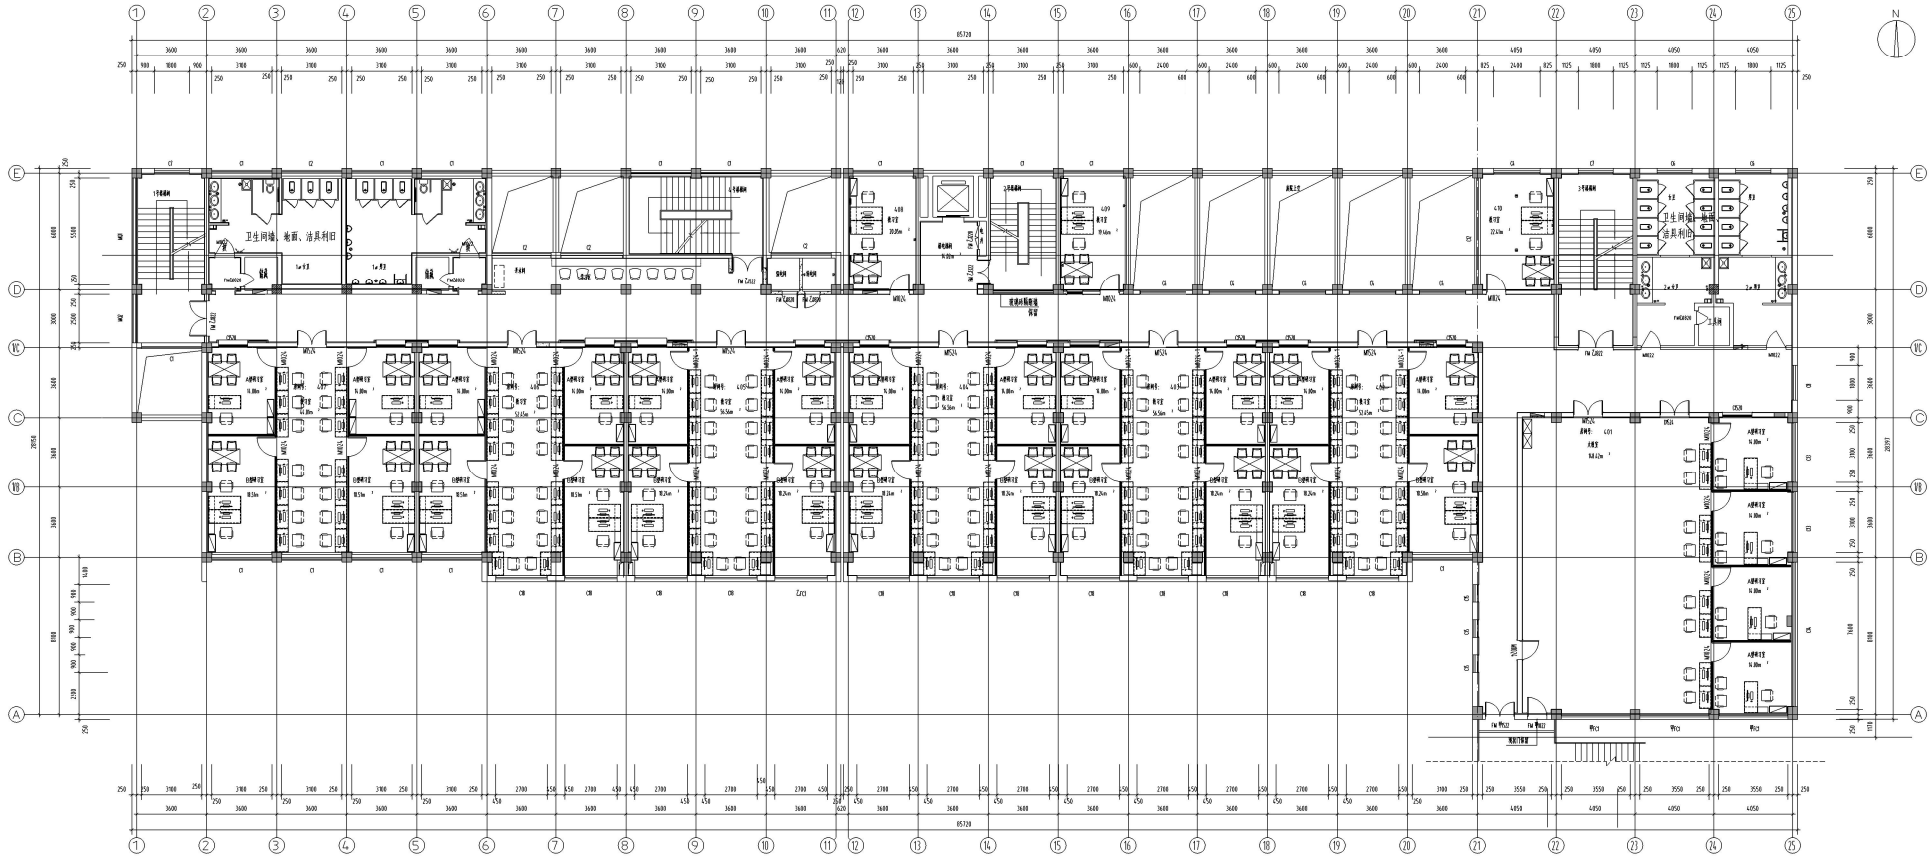

防火分区示意图

工科1#楼四层平面布局图1:100

项目名称	内蒙古科技大学包头校区北区一号教学楼
项目编号	
图名	工科1#楼四层平面布局及工装设计图
图号	21-74-PD1
专业	建筑
阶段	施工图