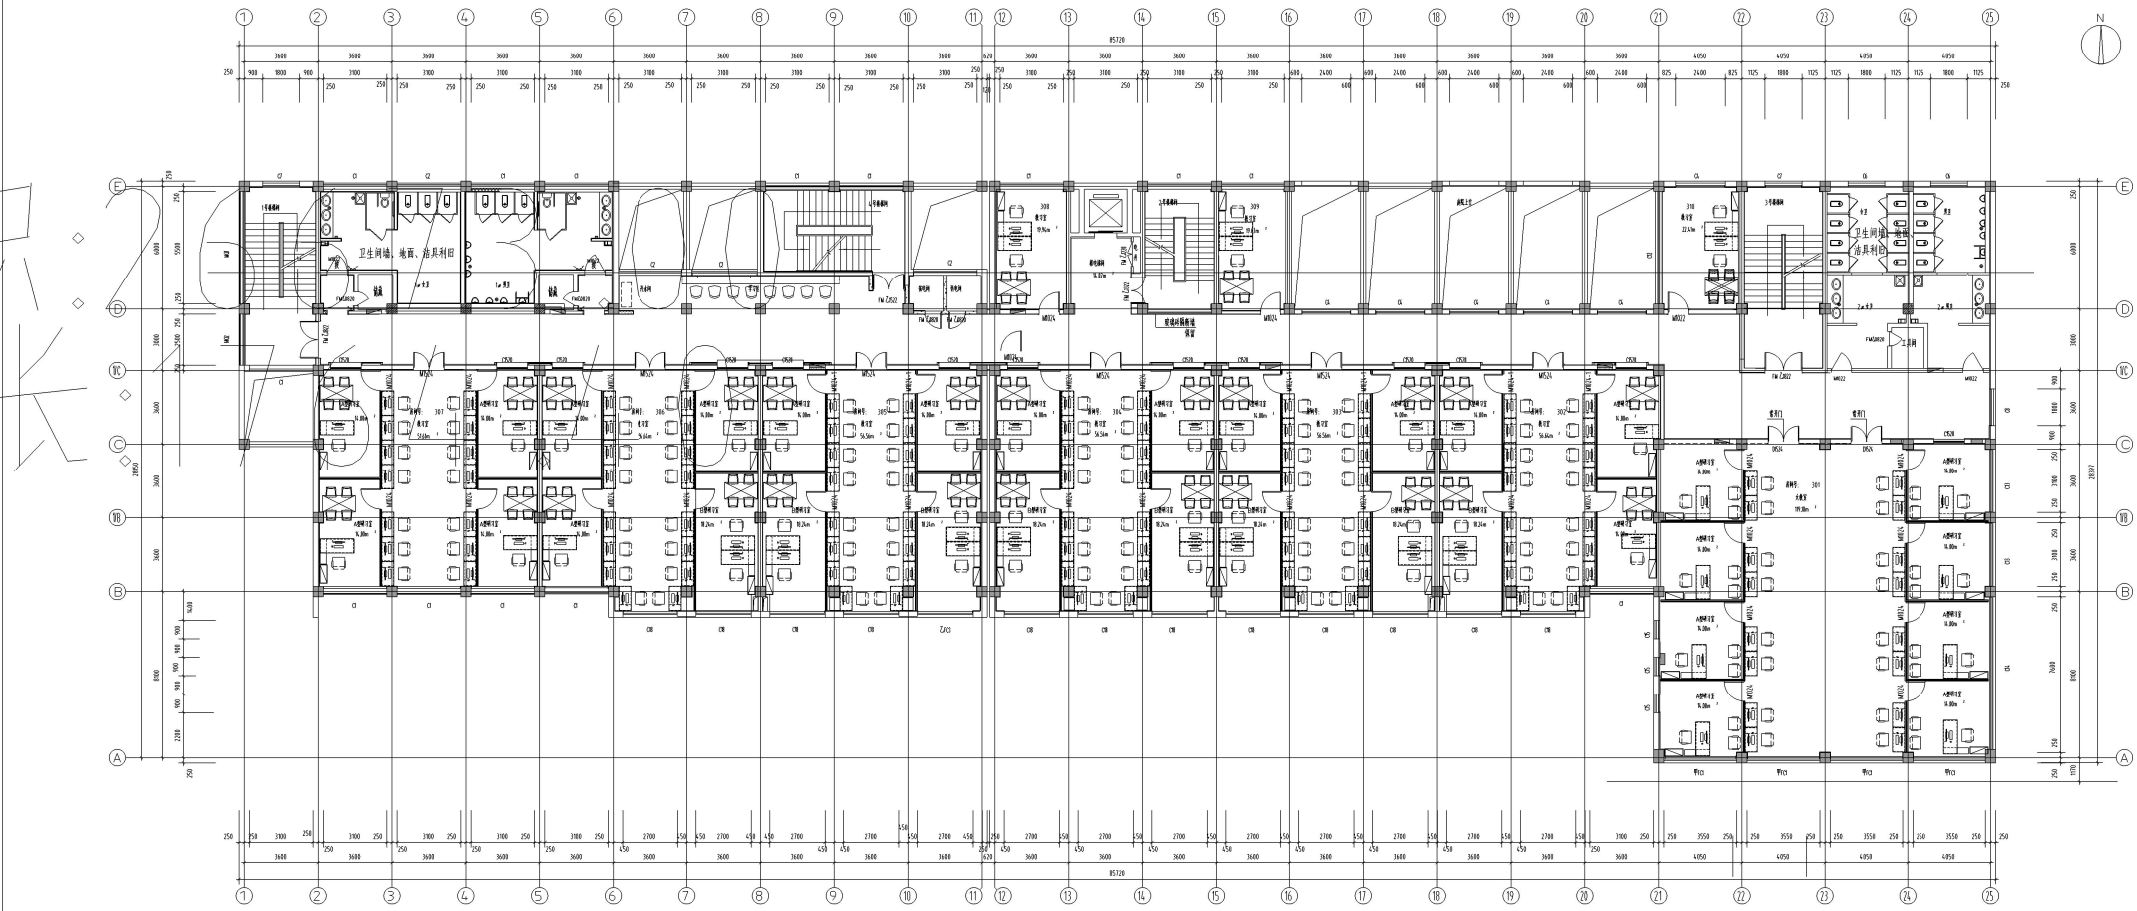

卫生间墙、地面、油具利旧
卫生间墙、地面、油具利旧
N